

**UCHWAŁA NR XLIII/310/22**  
**RADY GMINY ZAPOLICE**  
z dnia 28 kwietnia 2022 r.

**w sprawie wyrażenia zgody na ustanowienie służebności przesyłu na nieruchomości stanowiącej własność Gminy Zapolice**

Na podstawie art. 18 ust. 2 pkt 9 lit. a) ustawy z dnia 8 marca 1990 r. o samorządzie gminnym (t. j. Dz. U. z 2022 r. poz. 559, poz. 583), art. 13 ust. 1 ustawy z dnia 21 sierpnia 1997 r. o gospodarce nieruchomościami (t. j. DZ. U z 2021 r. poz. 1899, poz. 815) i 305<sup>1</sup> ustawy z dnia 23 kwietnia 1964 r. - Kodeks cywilny (t. j. Dz. U. z 2020 r. poz. 1740, poz. 2320, z 2019 r. poz. 1495, z 2021 r. poz. 1509) uchwała się co następuje:

§1. Wyraża się zgodę na ustanowienie, na czas nieokreślony na rzecz Nexera Sp. z o.o za wynagrodzeniem, służebności przesyłu na nieruchomości stanowiącej własności Gminy Zapolice - działka o nr ewid. gruntu 221/1 obręb geodezyjny Beleń, gm. Zapolice, dla której Sąd Rejonowy w Zduńskiej Woli prowadzi księgę wieczystą KW nr SR1Z/00031182/4 (szczegółowe położenie określa załącznik graficzny nr 1 do uchwały).

§2. Wykonanie uchwały powierza się Wójtowi Gminy Zapolice.

§3. Uchwała podlega ogłoszeniu na tablicy ogłoszeń Urzędu Gminy oraz na stronie Biuletynu Informacji Publicznej Urzędu Gminy Zapolice.


§4. Uchwała wchodzi w życie z dniem jej podjęcia.



**PRZEWODNICZĄCY  
RADY GMINY**  
*Piotr Paweł Hryniuk*

MAPA SYTUACYJNO – WYSOKOŚCIOWA  
 skala 1:500

Mapa powstała z digitalizacji mapy  
 zasadniczej w postaci wektorowej  
 Nazwa organu wydającego licencję: Powiat zduńskowski  
 Licencja nr GK.6642.1349.2021\_1019\_CL2  
 Miejscowość: Beleń  
 Woj. łódzkie  
 Pow. zduńskowski

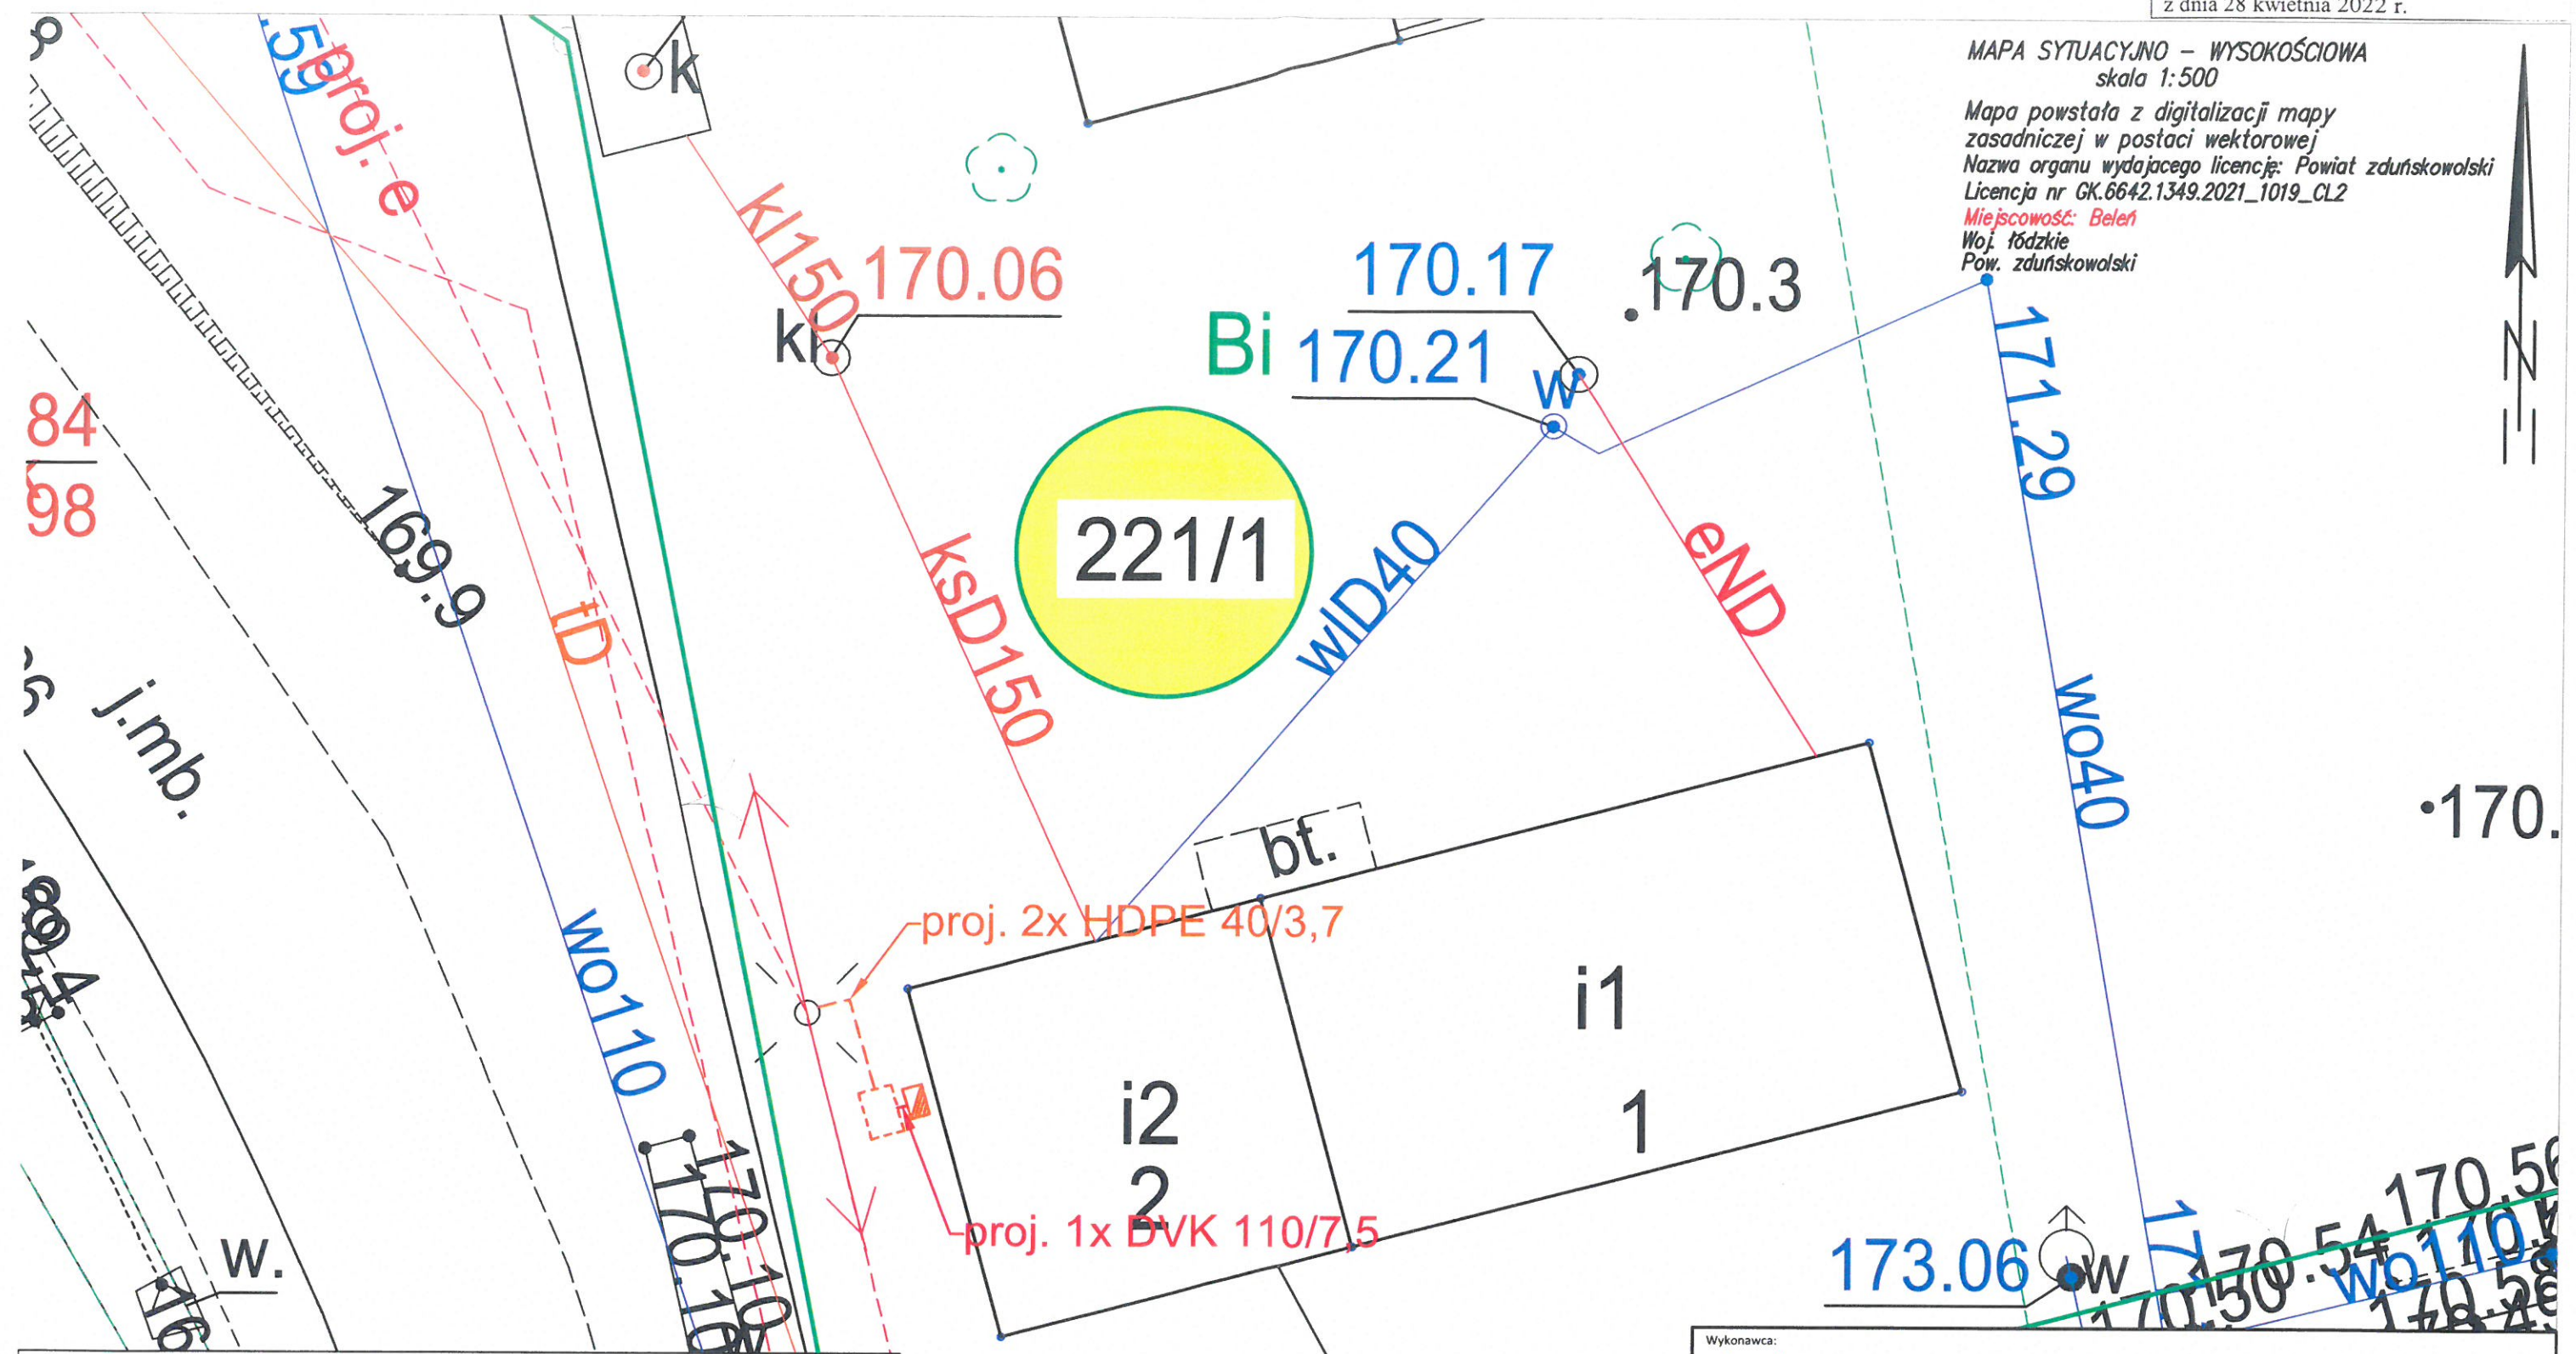

OBJAŚNIENIE	
	proj. kanalizacja z rur 1x DVK - Ø110/7,5 mm
	proj. kanalizacja z rur 2x HDPE - Ø40/3,7 mm
	proj. studnia kablowa SKO-2g o wym. : korpus: 1360 x 930 x 1040 mm rama: 1215 x 730 x 100 mm
	proj. szafa telekomunikacyjna FX4 o wym. : fundament: 830 x 596 x 1200mm, szafa: 1450 x 700 x 450mm
	proj. rura osłonowa (przepustowa) HDPE Ø 110/ 6,3 mm
	Granica działki

Wykonawca:					
<b>IRIS</b>		<b>IRIS Telecommunication Poland Sp. z o.o.</b>			
IRIS Telecommunication Poland		ul. Sienkiewicza 85/87, 90-057 Łódź			
Tytuł projektu:					
Budowa wolno stojącej szafy telekomunikacyjnej oraz kanalizacji kablowej w miejscowości Beleń, gmina Zapolice, powiat zduńskowski.					
Temat rysunku:					
Projekt zagospodarowania terenu w m. Beleń: dz. 221/1, obręb Beleń					
	Imię i nazwisko	Nr uprawnień	Podpis	Data	Skala: 1:250
Projektant:	Adrian Sańpruch	spec.: telekom. nr upr. SWK/0060/PBT/17		10.2021	Rysunek: 1
Opracował:	Patryk Filipiak			10.2021	Arkusz: 1/1

PRZEWODNICZĄCY  
 RADA GMINY  
 Piotr Paweł Hryniuk